


Tervezett állapot_Földszinti alaprajz_V04_M=1:100

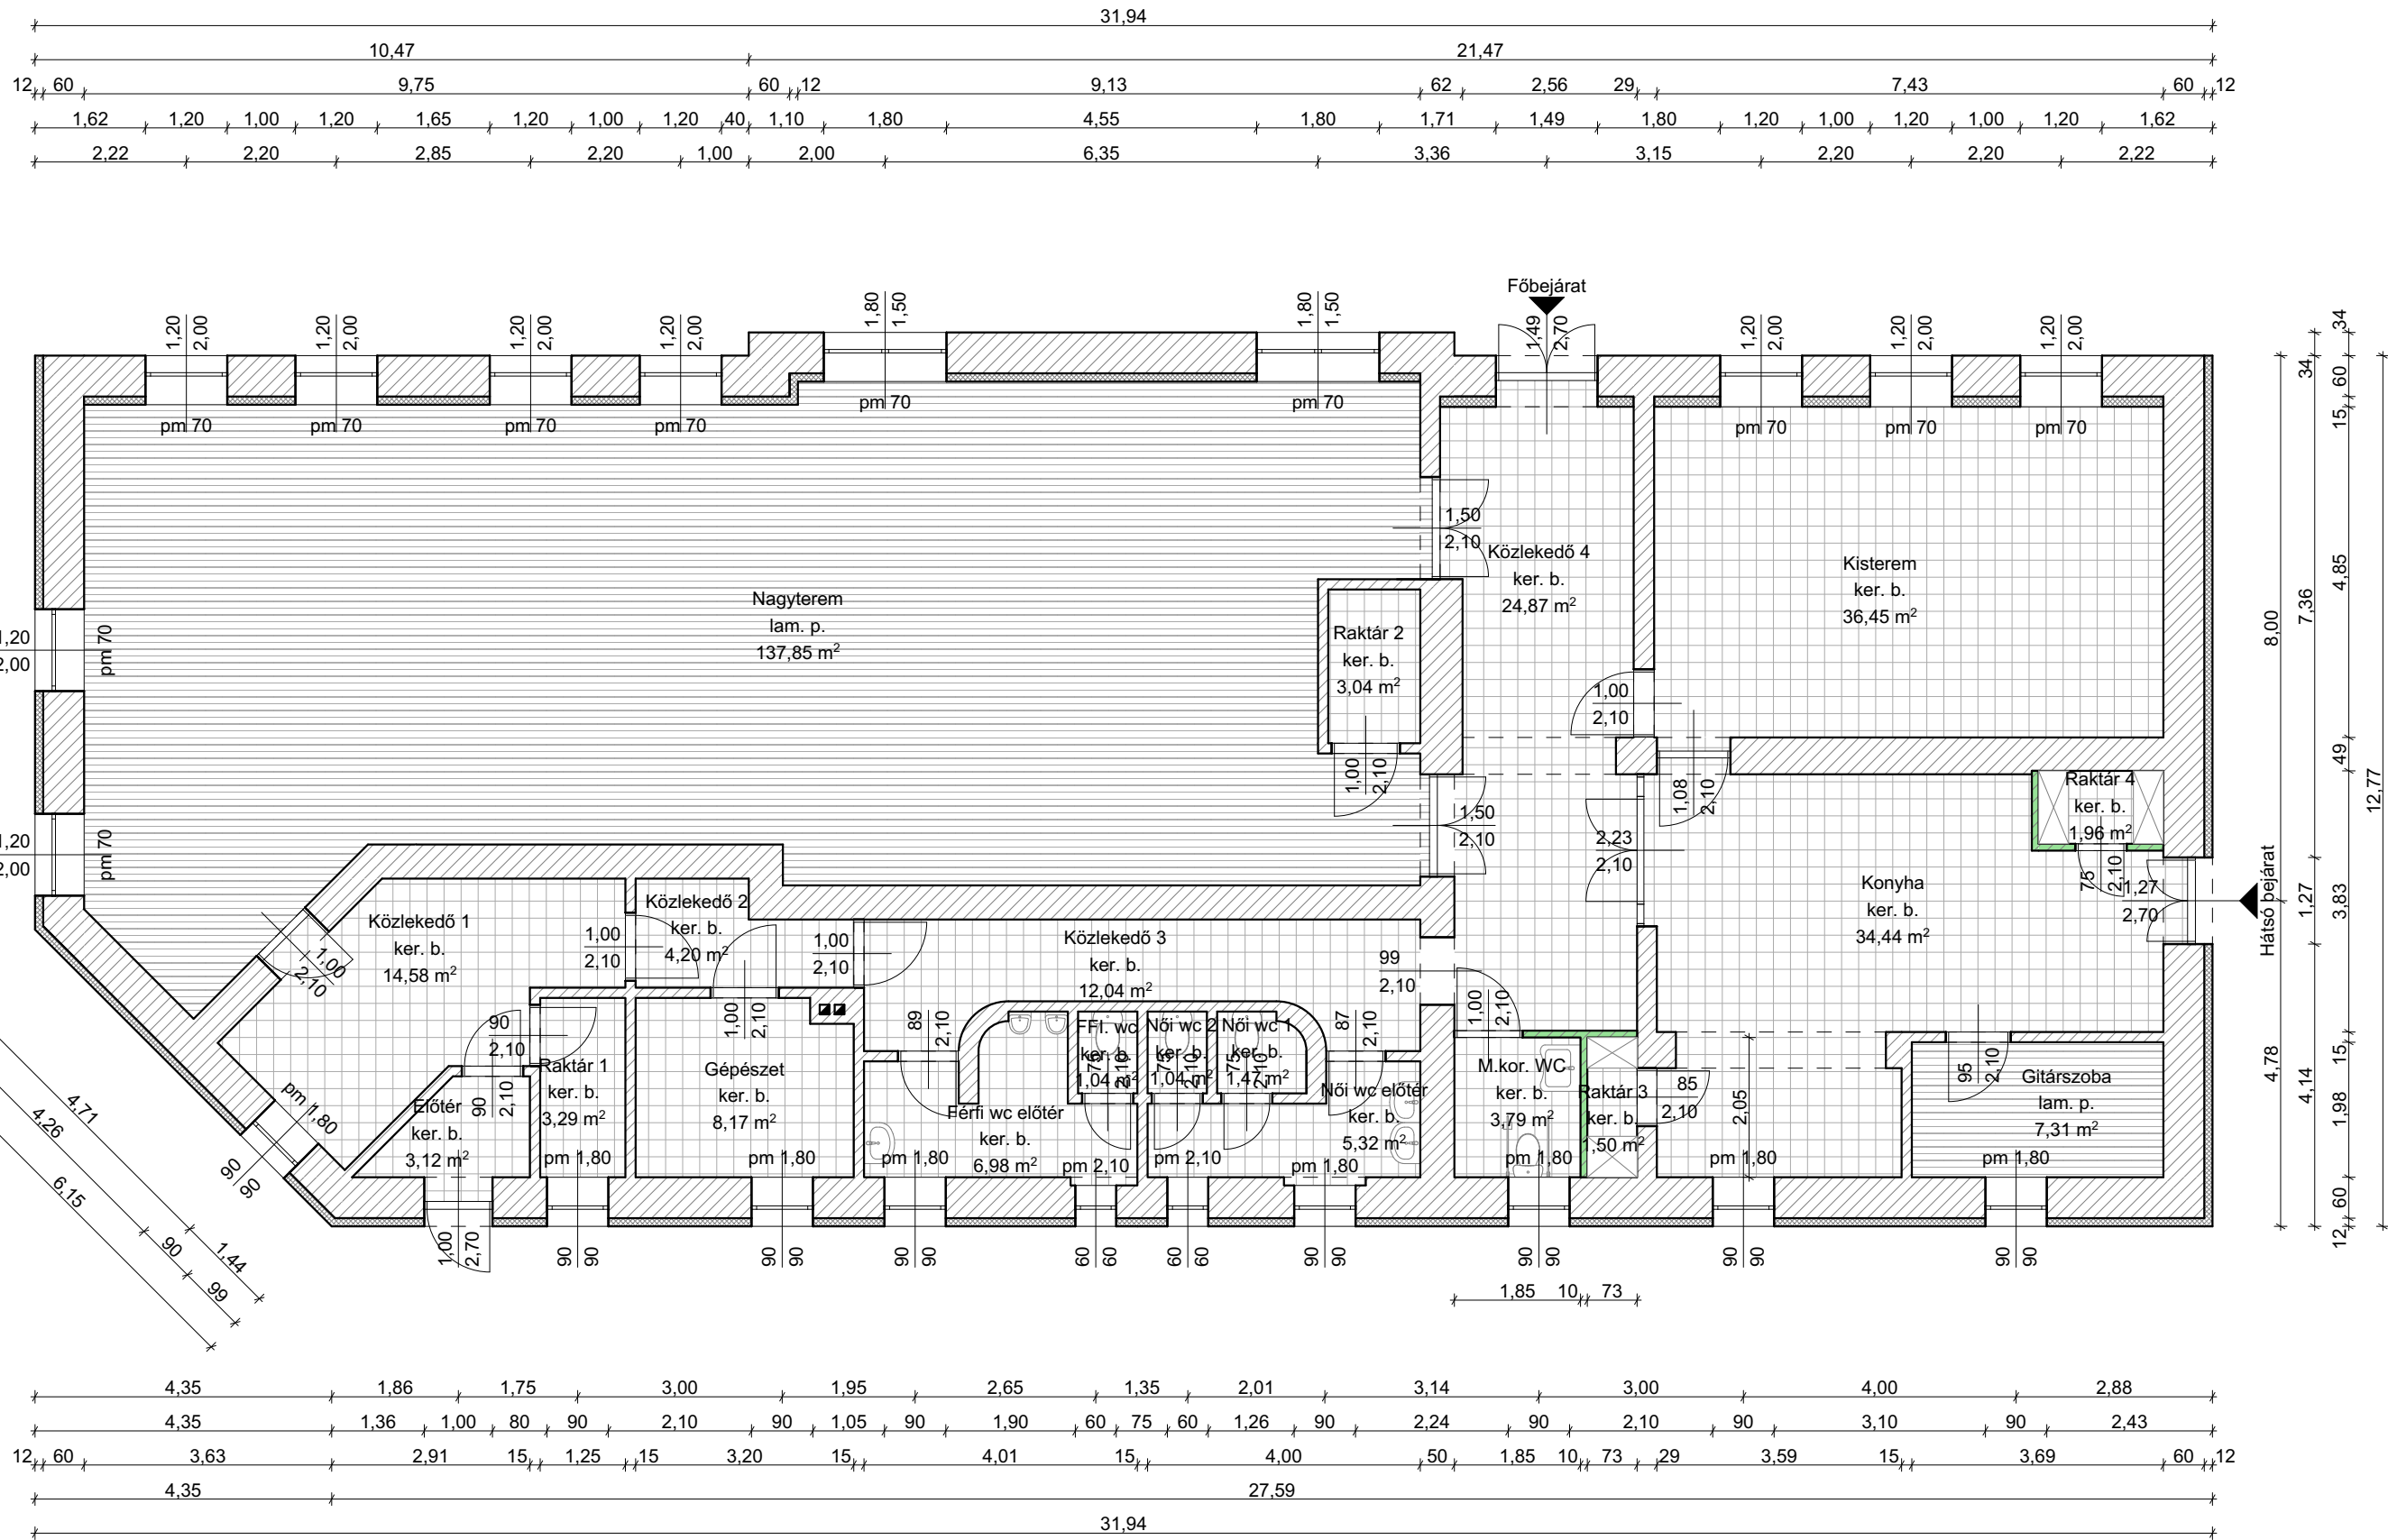

	Terv megnevezése: Vizesblokk felújításának meglévő állapota 2073 Tök, Táncsics Mihály u. 29-30. (HRSZ.):				Tervfajta: Meglévő állapot		Dátum: 2026. 01. 14.	Tervlap sorszáma: V04
	Felelős tervező: KŐBOR JÓZSEF okl. építészmérnök É-13-1999 2092 Budakeszi, Lejtő u. 38.	Elérhetőségek: TEL.: +36 30 925 0445 garaboncias50@gmail.com	Építész munkatársak: Drótos Viktor	Megbízó: Tök Község Önkormányzata 2073 Tök, Fő u. 1.	Rajz megnevezése: Földszinti alaprajz_V04		Méretarány: M=1:100	